


DSP-64 : Pyrénées-Atlantiques
Commune :64305 Lahontan / PM290
D29 / 43°31'45.5"N 0°57'24.8"W

Plan de Route

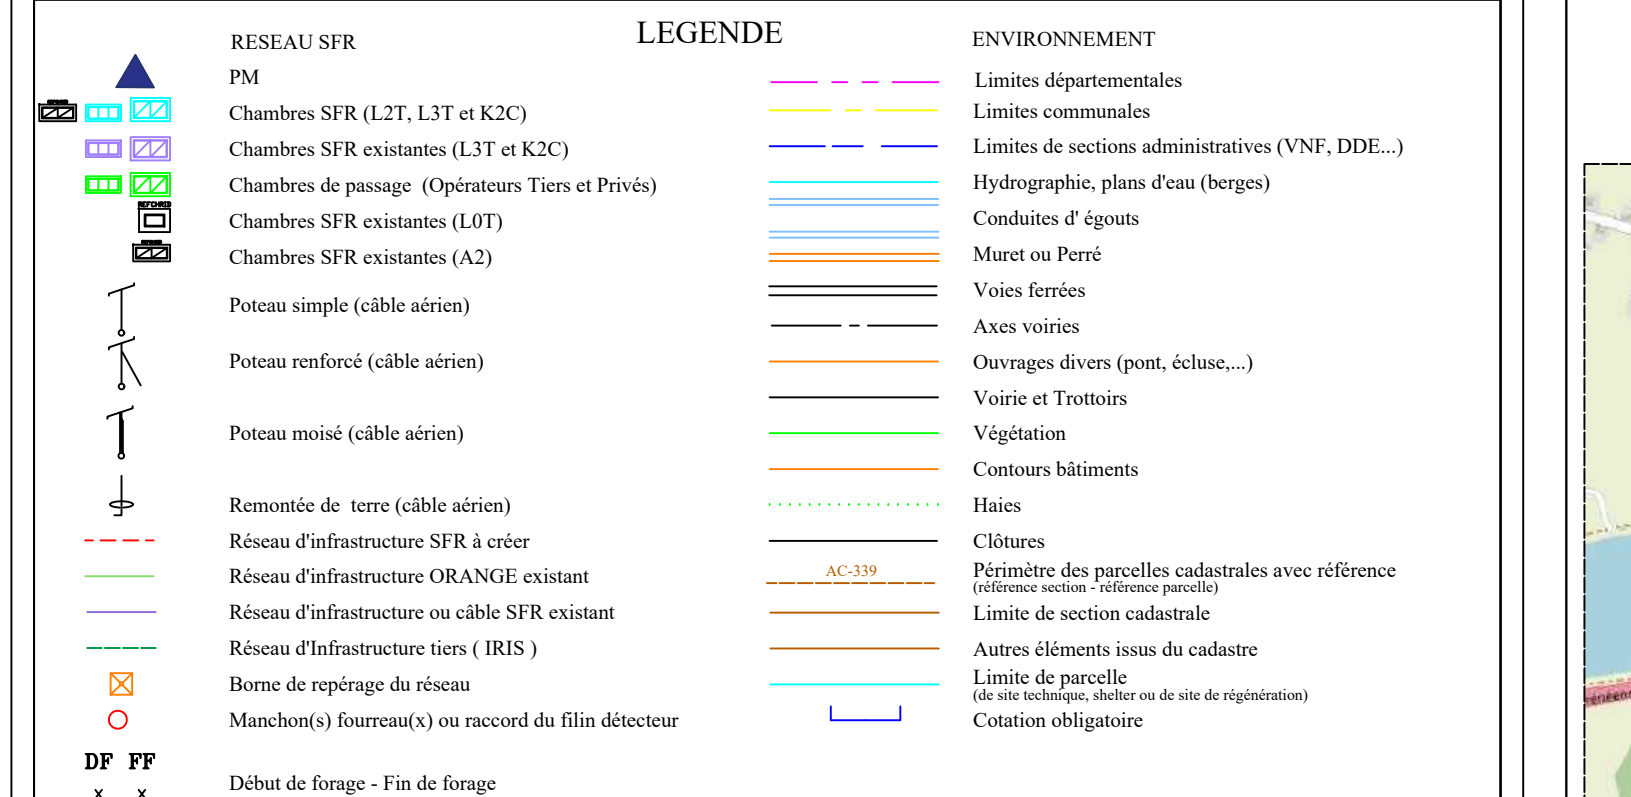

Réf. SFR : PM290_Lahontan	ECH: 1/200	STATUT: APD	PLAN
Réf. Prj. SFR : D29	Version charte CA0004ST-V3	1/6	
Indice:	Modification:	Date:	Établi par:
1	Création du plan APD	26/05/2022	HAIFA
			Vérifié par:




MAÎTRE D'OUVRAGE : THD 64

MAÎTRE D'OUVRAGE : Fibre

INGÉNIERIE D'EXECUTION: ERT TECHNOLOGIES


Réf. B.E. : GC_64499_TR_NRO_Sales-de-beam

Plan de situation

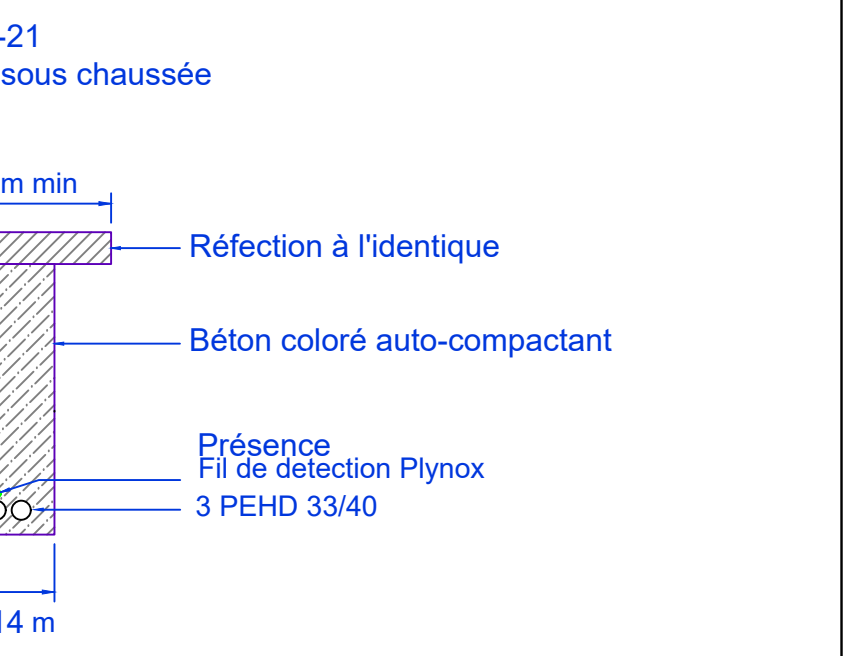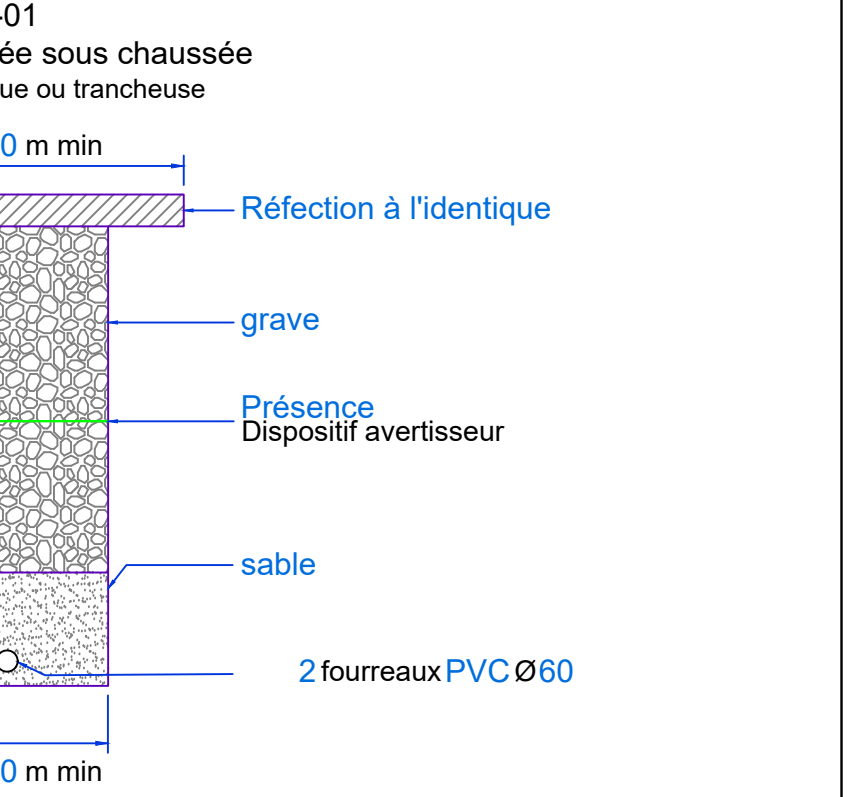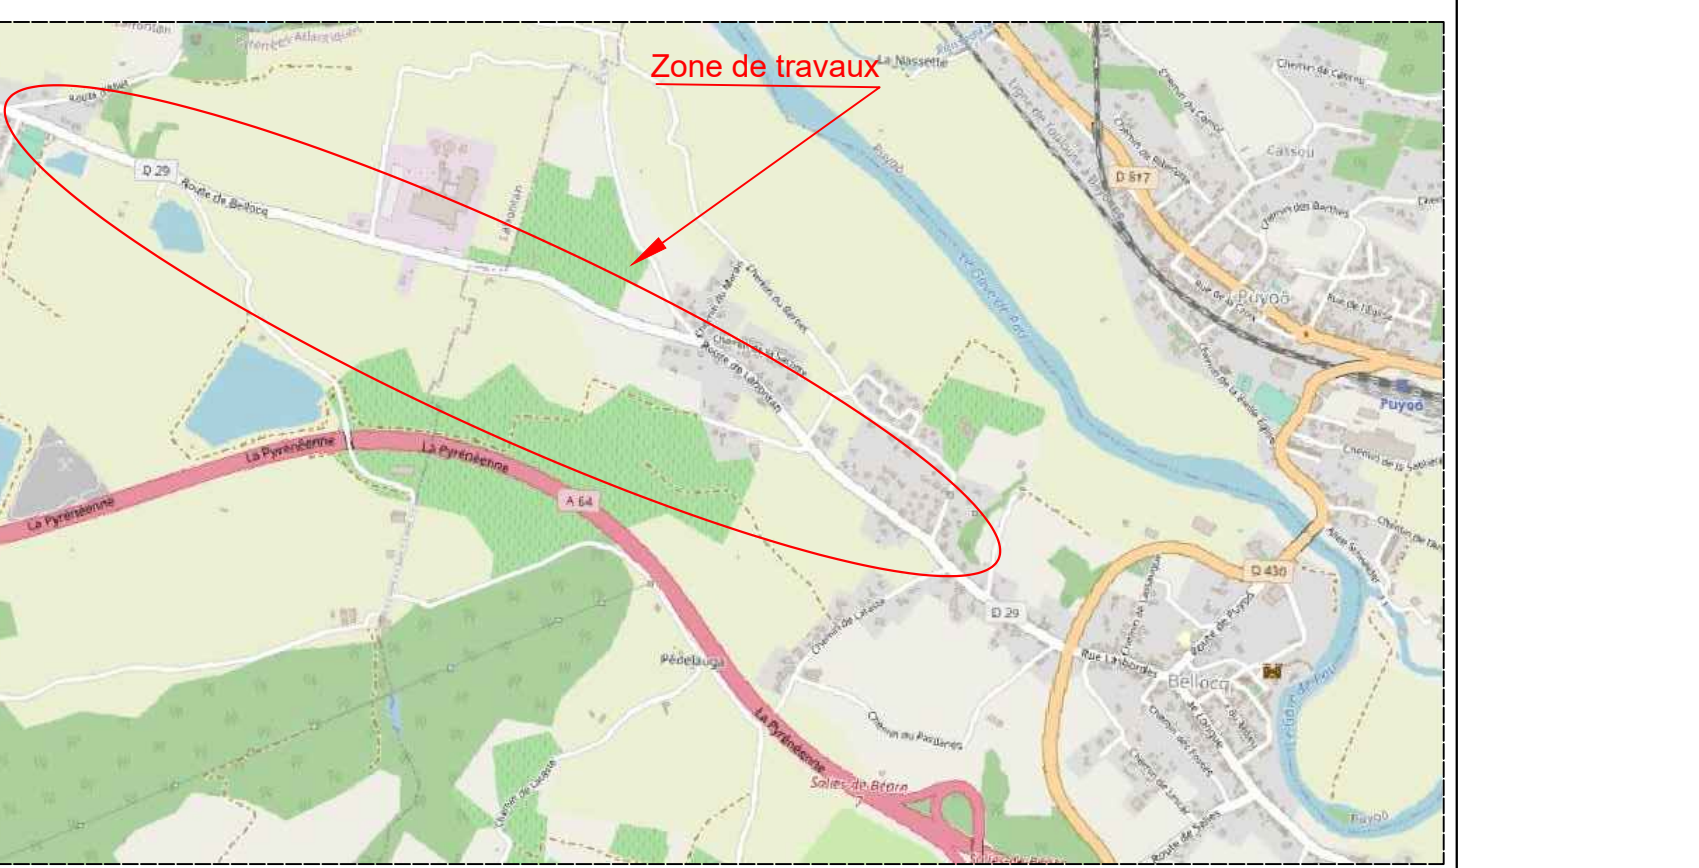

DSP-64 : Pyrénées-Atlantiques
Commune :64305 Lahontan / PM290
D29 / 43°31'41.8"N 0°57'08.9"W

Plan de Route

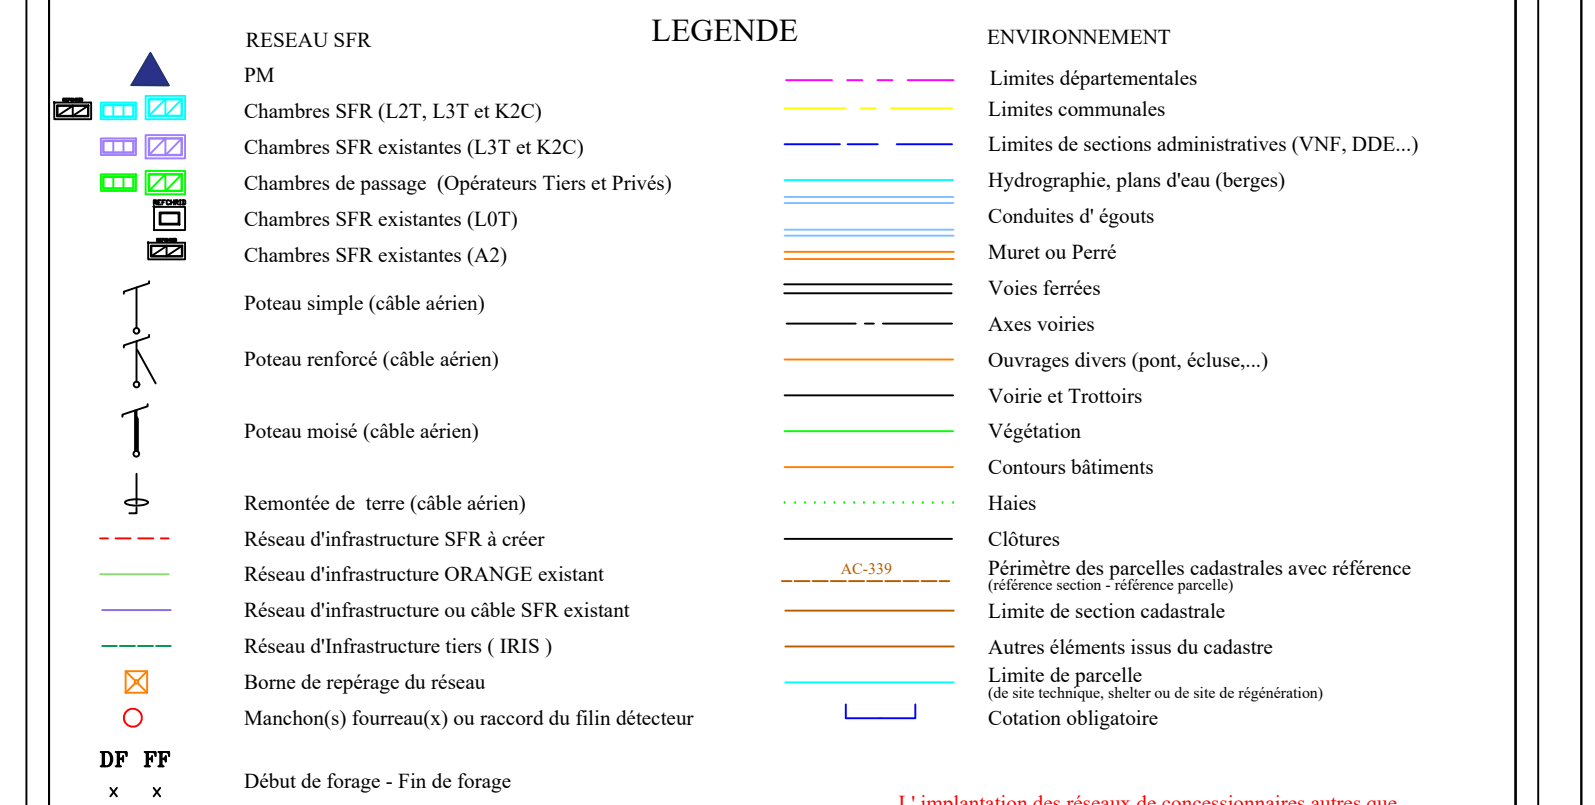

Réf. SFR : PM290_Lahontan	ECH: 1/200	STATUT: APD	PLAN
Réf. Prj. SFR : D29	Version charte CA0004ST-V3	2/6	
Indice:	Modification:	Date:	Elaboré par:
1	Création du plan APD	26/05/2022	HAIFA
			Vérifié par:





MAITRE D'OUVRAGE : THD 64

MAITRE D'OUVRAGE : xFibre

INGENIERIE D'EXECUTION: ERT TECHNOLOGIES

Réf. B.E. : GC_64499_TR_NRO_Sales-de-beam

Plan de situation

 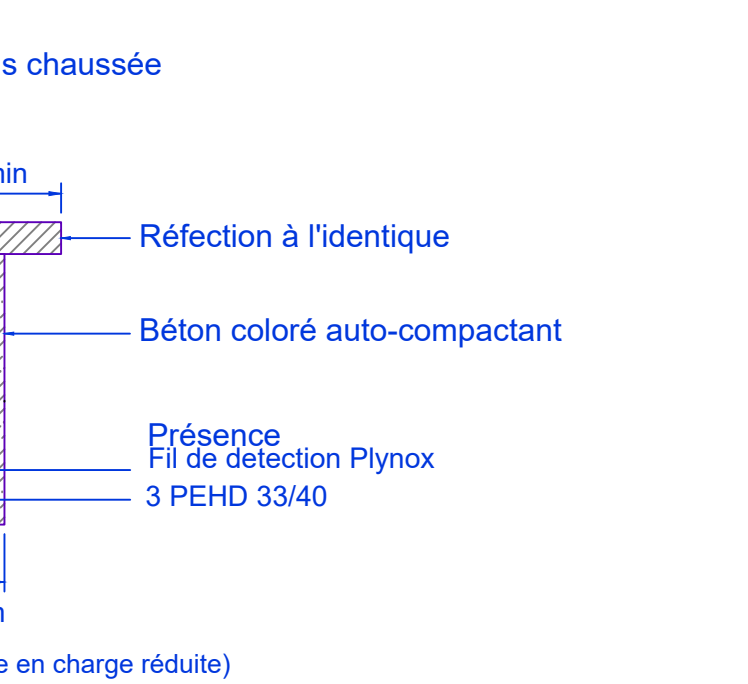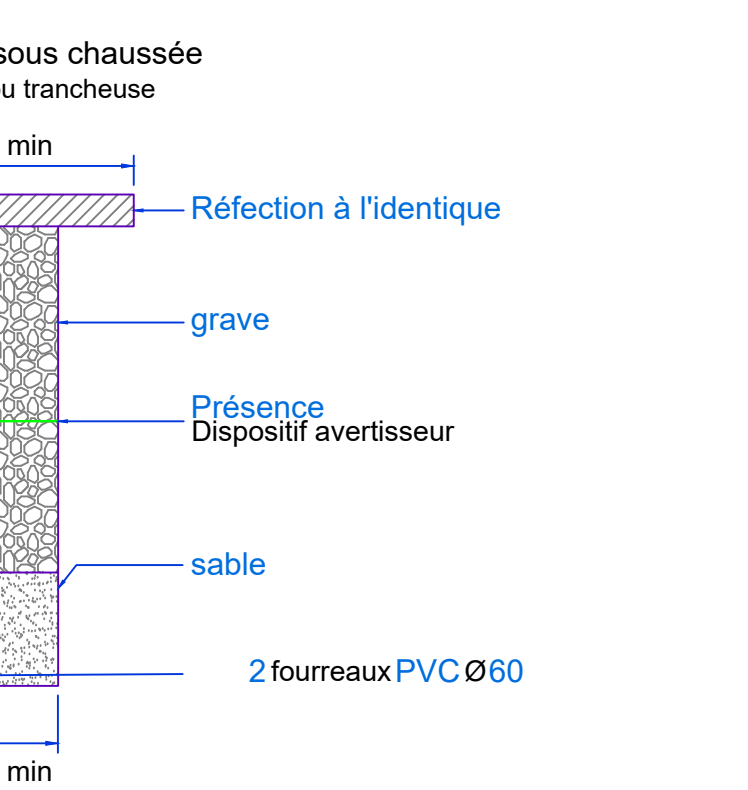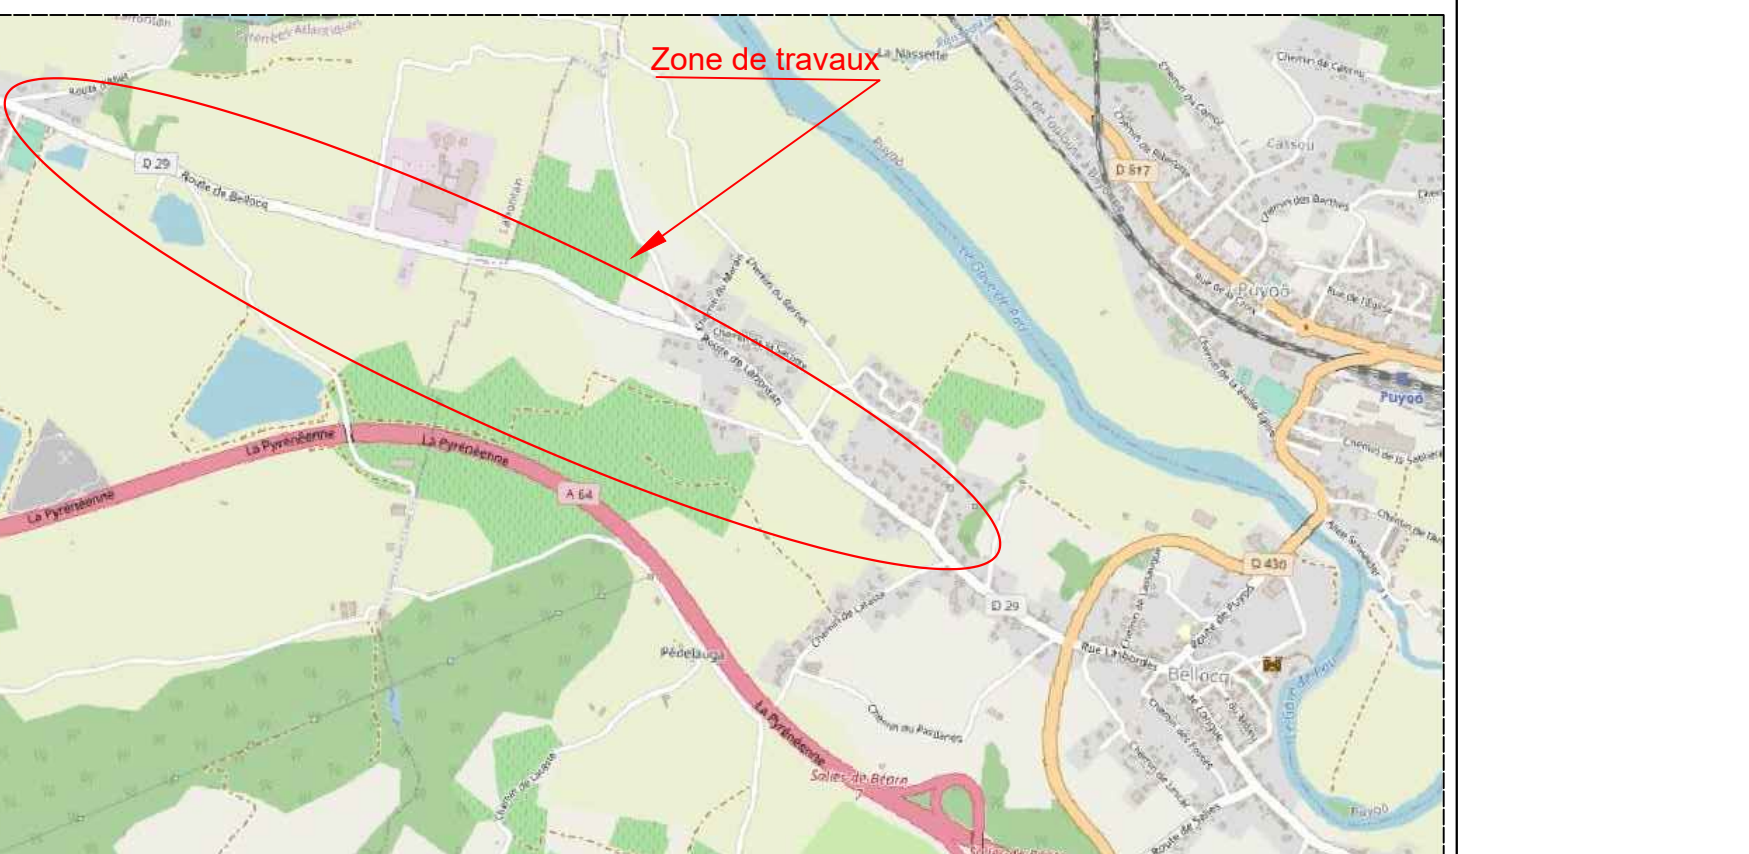



D29/ 43°31'35.8"N 0°56'36.7"W

RESEAU SFR	LEGENDE	ENVIRONNEMENT
PM	-----	Limites départementales
Chambres SFR (L2T, L3T et K2C)	-----	Limites communales
Chambres SFR existantes (L3T et K2C)	-----	Limites de sections administratives (VNF, DDE...)
Chambres de passage (Opérateurs Tiers et Privés)	-----	Hydrographie, plans d'eau (berges)
Chambres SFR existantes (L0T)	-----	Conduites d'épous
Chambres SFR existantes (A2)	-----	Muret ou Perré
Poteau simple (câble aérien)	-----	Voies ferrées
Poteau renforcé (câble aérien)	-----	Axes voies
Poteau moisé (câble aérien)	-----	Ouvrages divers (pont, éclusé,...)
Remontée de terre (câble aérien)	-----	Vieilles et Trottoirs
Réseau d'infrastructure SFR à créer	-----	Vegetation
Réseau d'infrastructure ORANGE existant	-----	Contours bâtiments
Réseau d'infrastructure ou câble SFR existant	-----	Haies
Réseau d'Infrastructures tiers (RIS)	-----	Clôtures
Borne de repérage du réseau	-----	Prémètre des parcelles cadastrales avec référence (référence national, référence parcelle)
Manchons/ fourreaux ou raccord du filin détecteur	-----	Limite de section cadastrale
		Autres éléments issus du cadastre
		Limite de parcelle
		(de très techniques, d'acier ou de verre de régulation)
		Cotation obligatoire


NOTES: ÉLIGIBLE ED50 - Projection Projection CGROUPE SFR 2016 - Reproduction ou adaptation, partielle ou totale, sous quelque forme que ce soit, Interdite dans tout pays. Positionnement de la tranchée et des chambres , précision des levés (ema) : Xcm Origine des fonds de plan: FOND1	SFR n° est reportée sur les plans qu'à titre purement indicatif, ces informations sont donc transmises sous toutes réserves. Toute indication qui s'avèrerait erronée ne saurait en aucun cas engager la responsabilité de SFR.
--	---

Réf. SFR : PM290_Lahontan	ECH: 1/200	STATUT: APD	PLAN
Réf. Prj. SFR : D29	Version charte	CA00045T-V3	3/6
Indice:	Modification:	Date:	Étobli par:
I	Création du plan APD	26/05/2021	HAIFA

MAÎTRE D'OUVRAGE : 	MAÎTRE D'ŒUVRE : 	INGENIERIE D'EXECUTION: 
Réf. B.E. : GC_64499_TR_NRO- Salies-de-bearn		

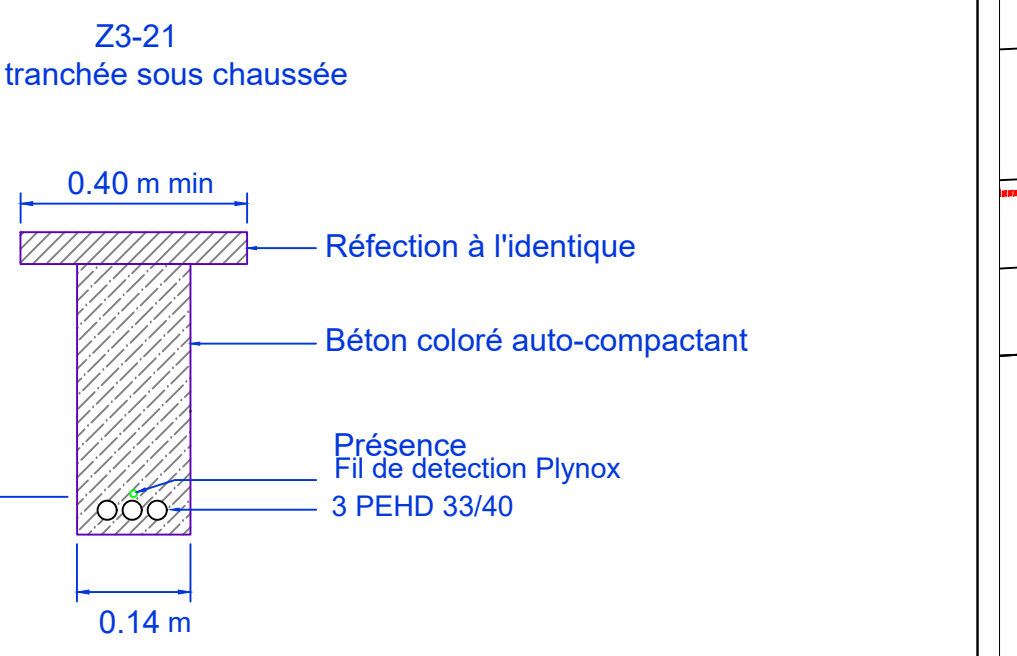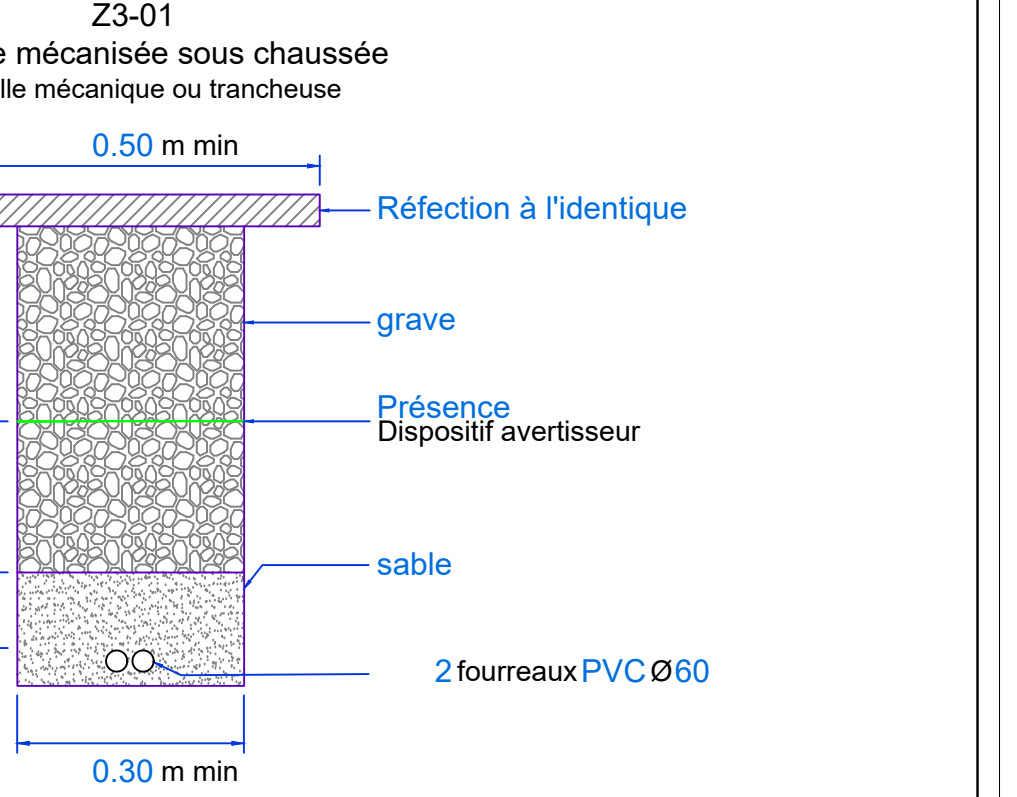


par zone autorisée en charge réduite)




 


DSP-64 : Pyrénées-Atlantiques
Commune :64108 Bellocq / PM290
D29 / 43°31'34.4"N 0°56'24.3"W

Plan de Route

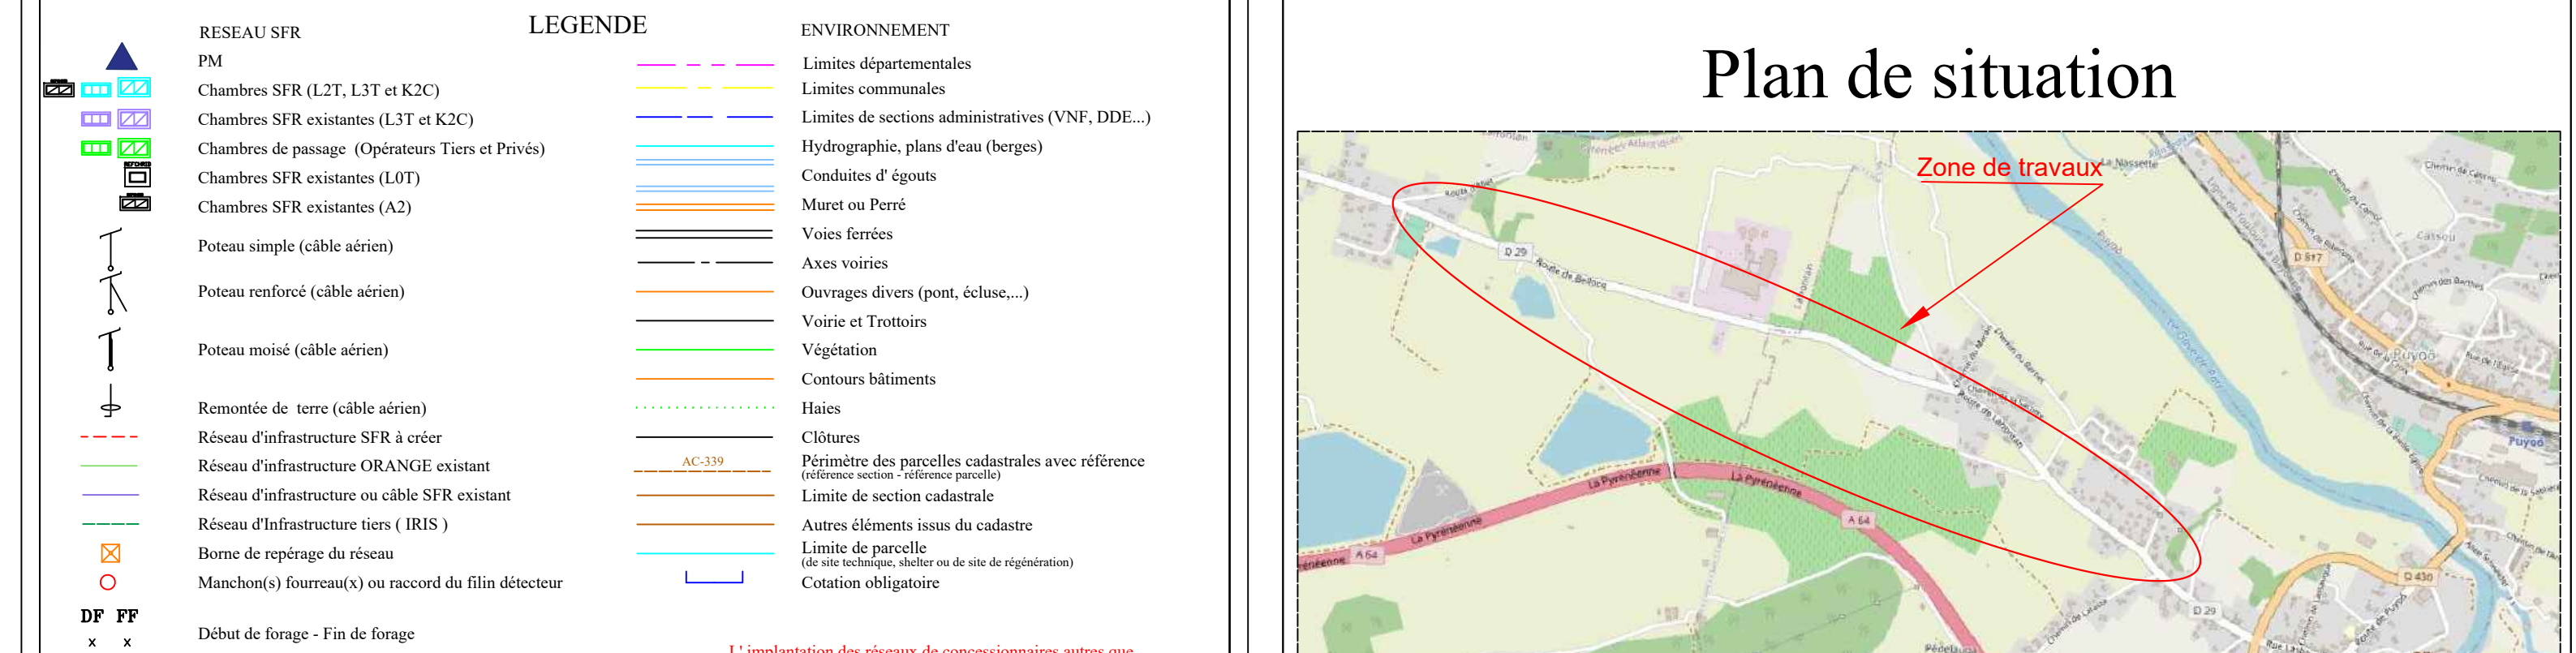

Plan de situation

 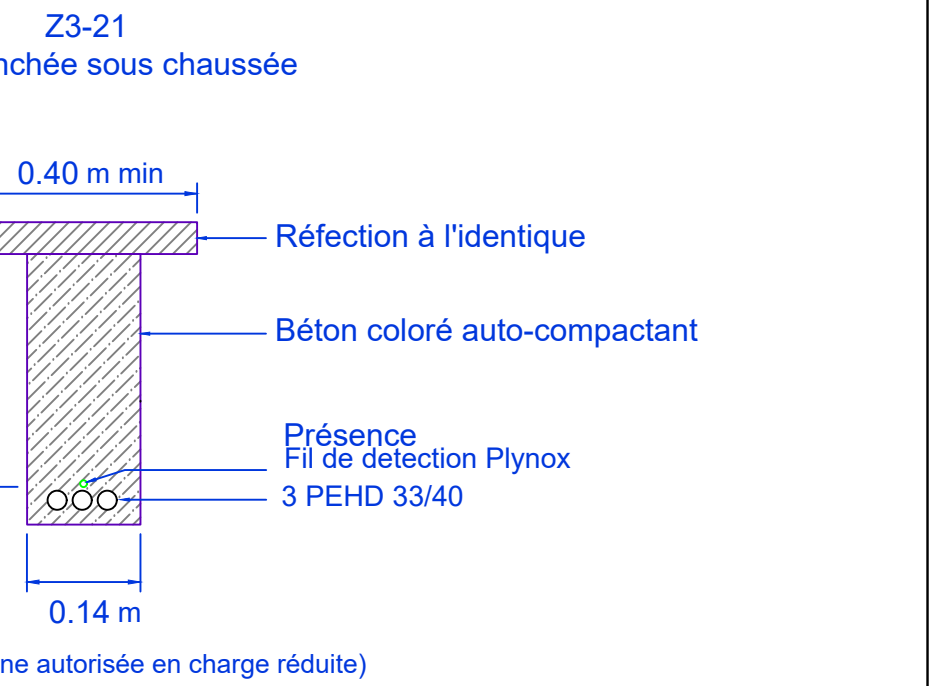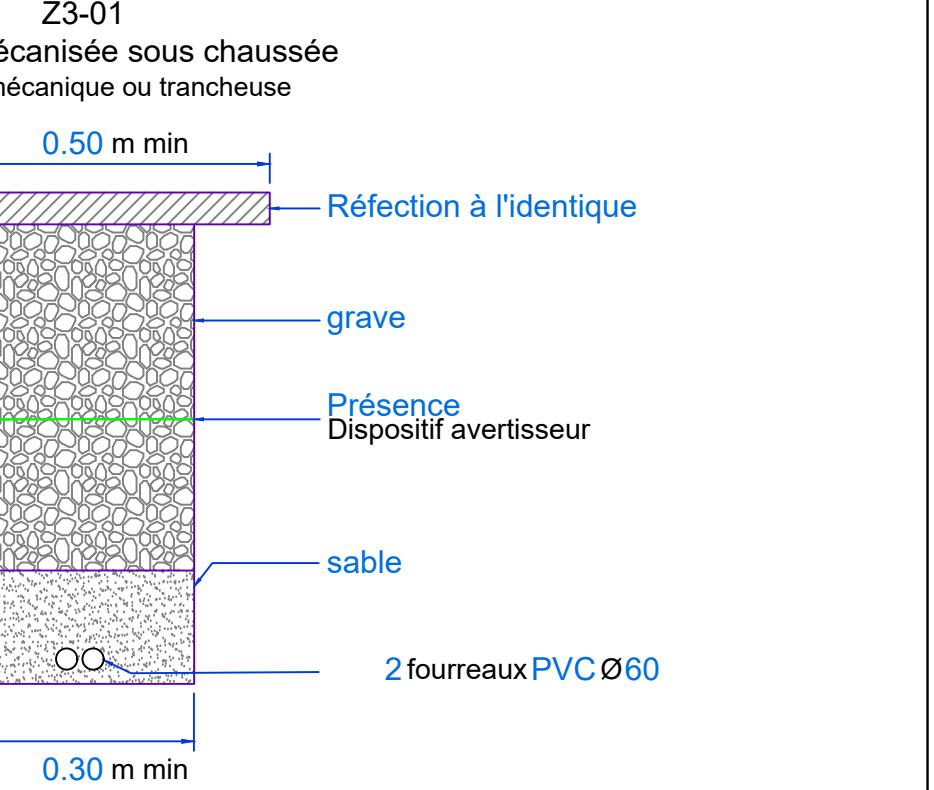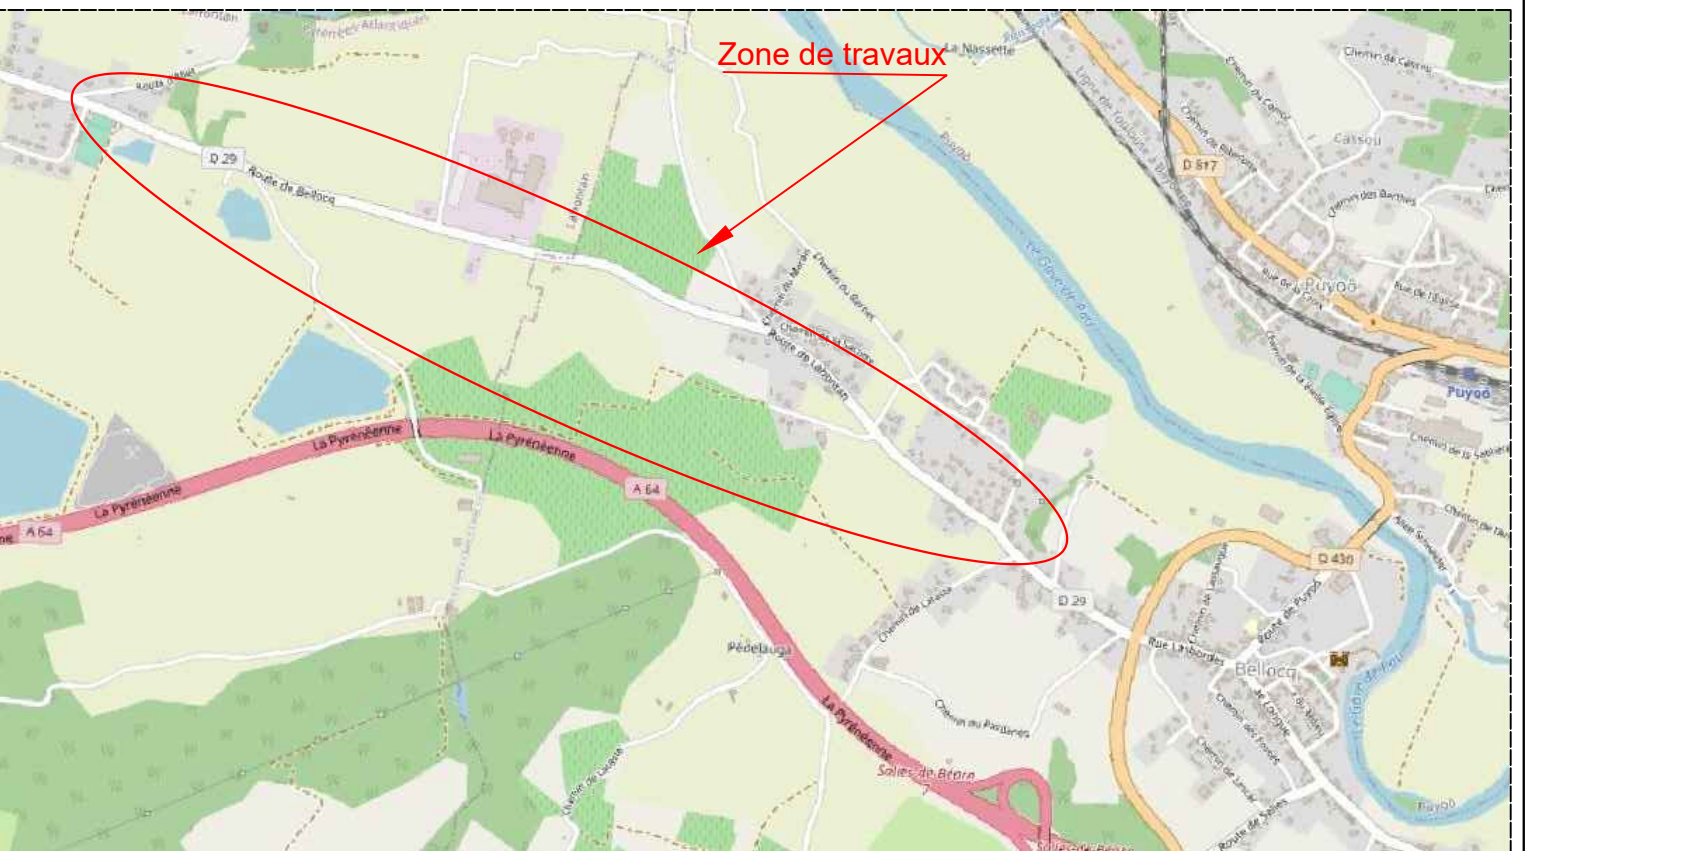

D29 / 43°31'29.2"N 0°56'04.3"W

LEGENDE

MAITRE D'OUVRAGE : 	MAITRE D'ŒUVRE : 	INGENIERIE D'EXECUTION: 
Réf. B.E. : GC 64499_TR_NRO- Salles-de-beam		

Zone de travaux

